

Zeichenerklärung :

Bestand :

- Vorh. Straßenablauf
- Hydrant
- Schachtabdeckung
- Vorh. Beleuchtung
- Vorh. Einfahrt
- Vorh. Eingang
- Vorh. Baumstandort

Neu:

- Gehweg
- Bankett
- Fahrbahn

Neigungsangaben:

Fahrbahnquerneigung in Prozent
 Neigungsbrechpunkt mit Angabe von Gefälle und Steigung in Prozent, Länge der Gefälle-/Steigungsstrecke und Halbmesser

Gepl. Straßenablauf 50/30
Gepl. Beleuchtung

Nr.	Art der Änderungen	Datum	Zeichen
c			
b			
a			

Projekt-Nr.: 20/3261	Planbezeichnung: Lageplan Blatt 1
Datum: 29.04.2021	Projektileiter: Krähling
Leistungsphase: 04-Genehmigungsplanung	Ulagen-Nr.: U05-1
Vermessung: ZH 08/2020	Maßstab: 1:500

Straßenbau der Gemeinde Ebsdorfergrund
 Grundhafter Ausbau der L 3089 OD Ebsdorf


Planverfasser: Ingenieurbüro Zick-Hessler
 Im Nordpark 1 • 35435 Wettenberg
 T +49 641 / 98441-0
 info@zick-hessler.de
 www.zick-hessler.de

**ZICK-HESSLER
INGENIEURE**
 Infrastruktur | Planung + Management

gez. Hessler
 Unterschrift
 Wettenberg, im April 2021

Auftraggeber: Gemeindevorstand der Gemeinde Ebsdorfergrund
 Dreihäuser Str. 17
 35085 Ebsdorfergrund

Unterschrift

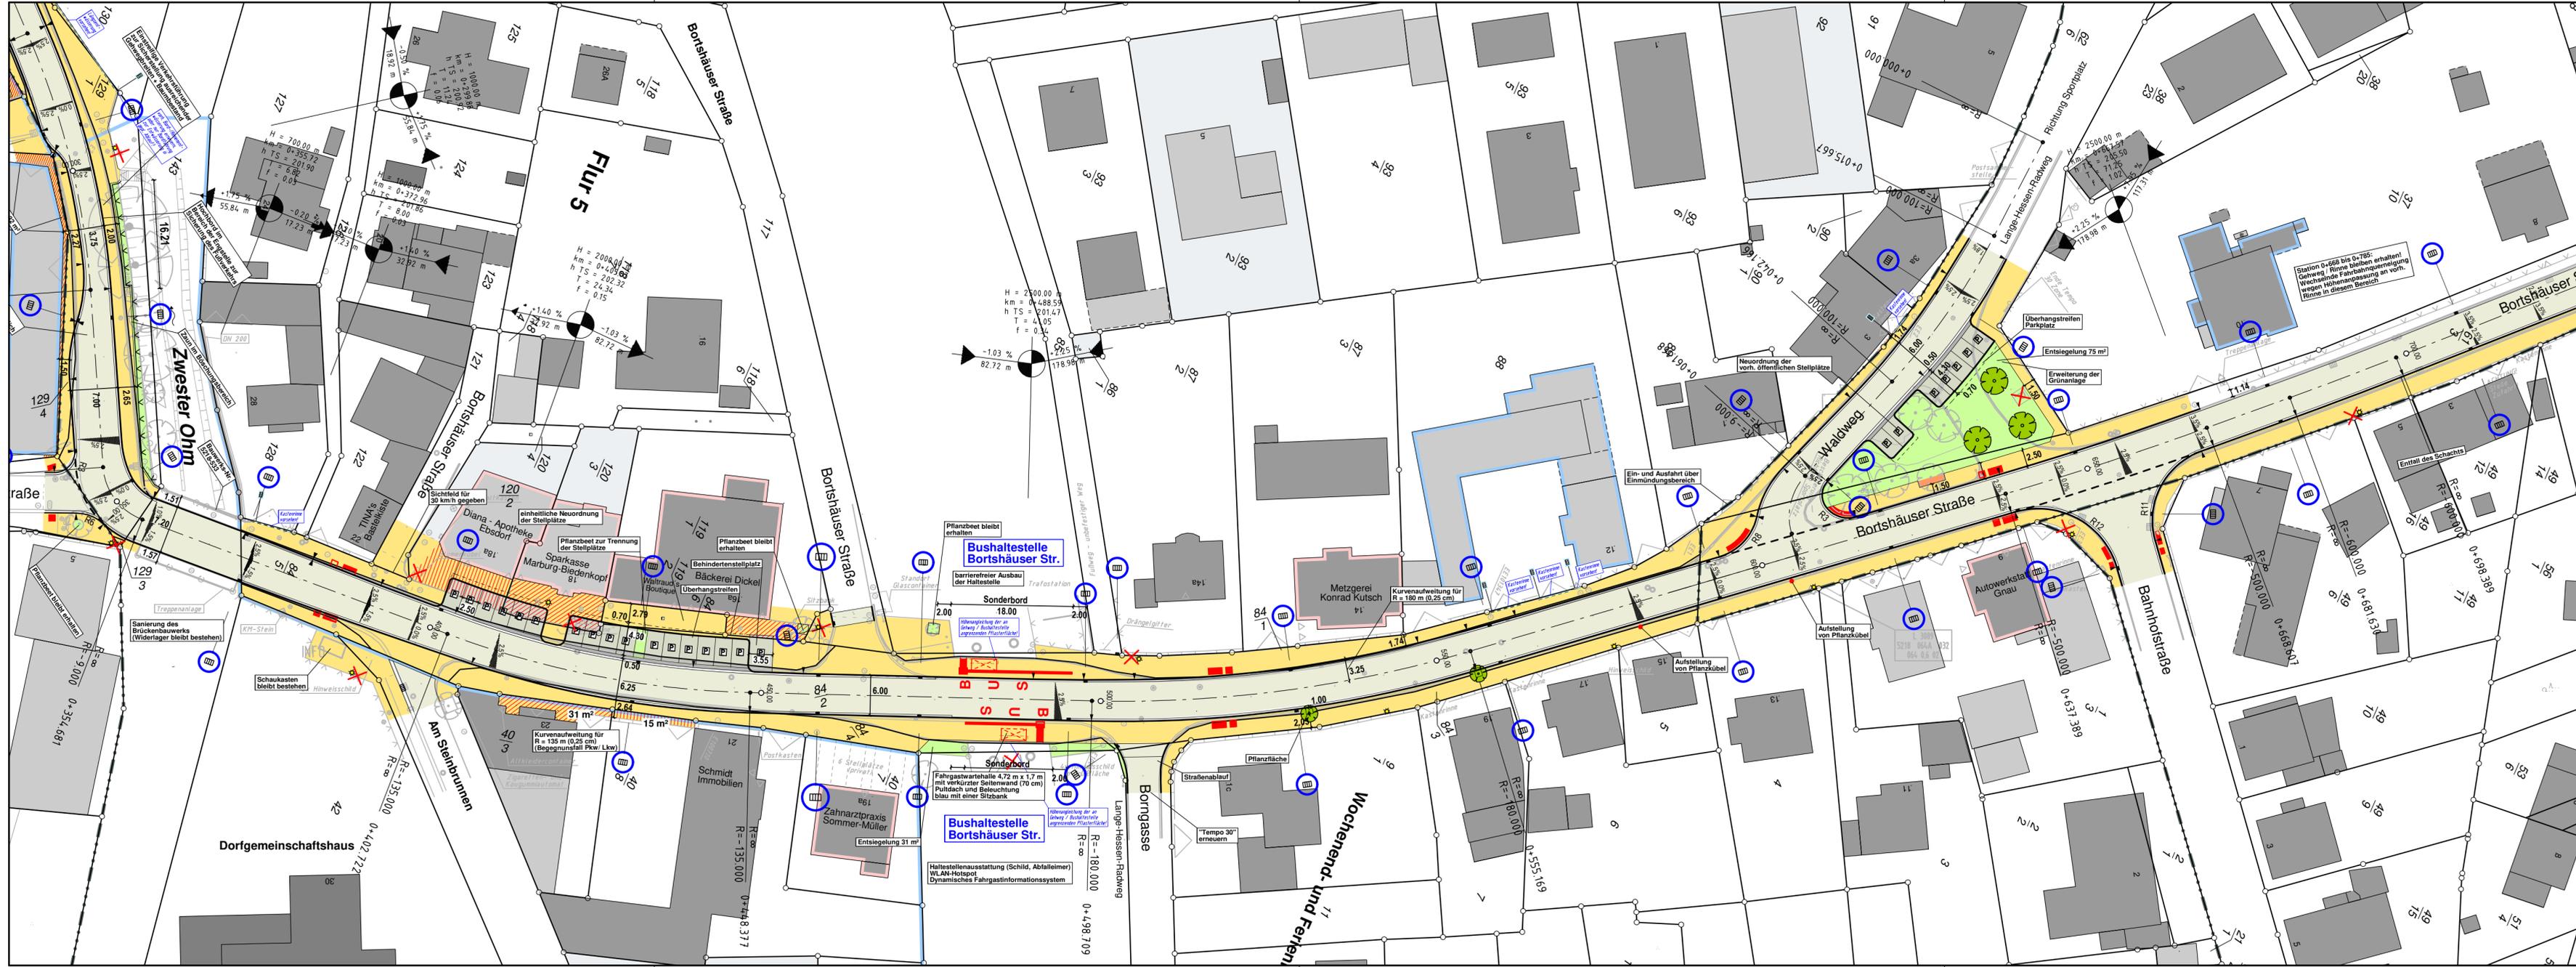

Zeichenerklärung :

Bestand :

- Vorh. Straßenablauf
- Hydrant
- Schieber
- Vorh. Beleuchtung
- Vorh. Einfahrt
- Vorh. Eingang
- Vorh. Baumstandort
- Gehweg
- Fahrbahn
- Fahrbahnquerneigung in Prozent
- Neigungsbrechpunkt mit Angabe von Gefälle- und Steigung in Prozent, Länge der Gefälle-/ Steigungsstrecke und Halbmesser
- Gepl. Straßenablauf 50/30
- Gepl. Beleuchtung
- Bordrinne

Nr.	Art der Änderungen	Datum	Zeichen
c			
b			
a			


Projekt-Nr.: 20/3261	Planbezeichnung: Lageplan Blatt 2	Leistungsphase: 04-Genehmigungsplanung	Unterlagen-Nr.: U05-2	Vermessung: ZH 08/2020	Maßstab: 1:500
Datum: 29.04.2021	Projektleiter: Krähling	CAD: DK			

Straßenbau der Gemeinde Ebsdorfergrund
Grundhafter Ausbau der L 3089 OD Ebsdorf

Planverfasser: Ingenieurbüro Zick-Hessler
 Im Nordpark 1 • 35435 Wettenberg
 T +49 641 / 98441-0
 info@zick-hessler.de
 www.zick-hessler.de

ZICK-HESSLER INGENIEURE
 Infrastruktur | Planung + Management
 gez. Hessler
 Unterschrift Wettenberg, im April 2021

Auftraggeber: Gemeindevorstand der Gemeinde Ebsdorfergrund
 Dreihäuser Str. 17
 35085 Ebsdorfergrund
 Unterschrift

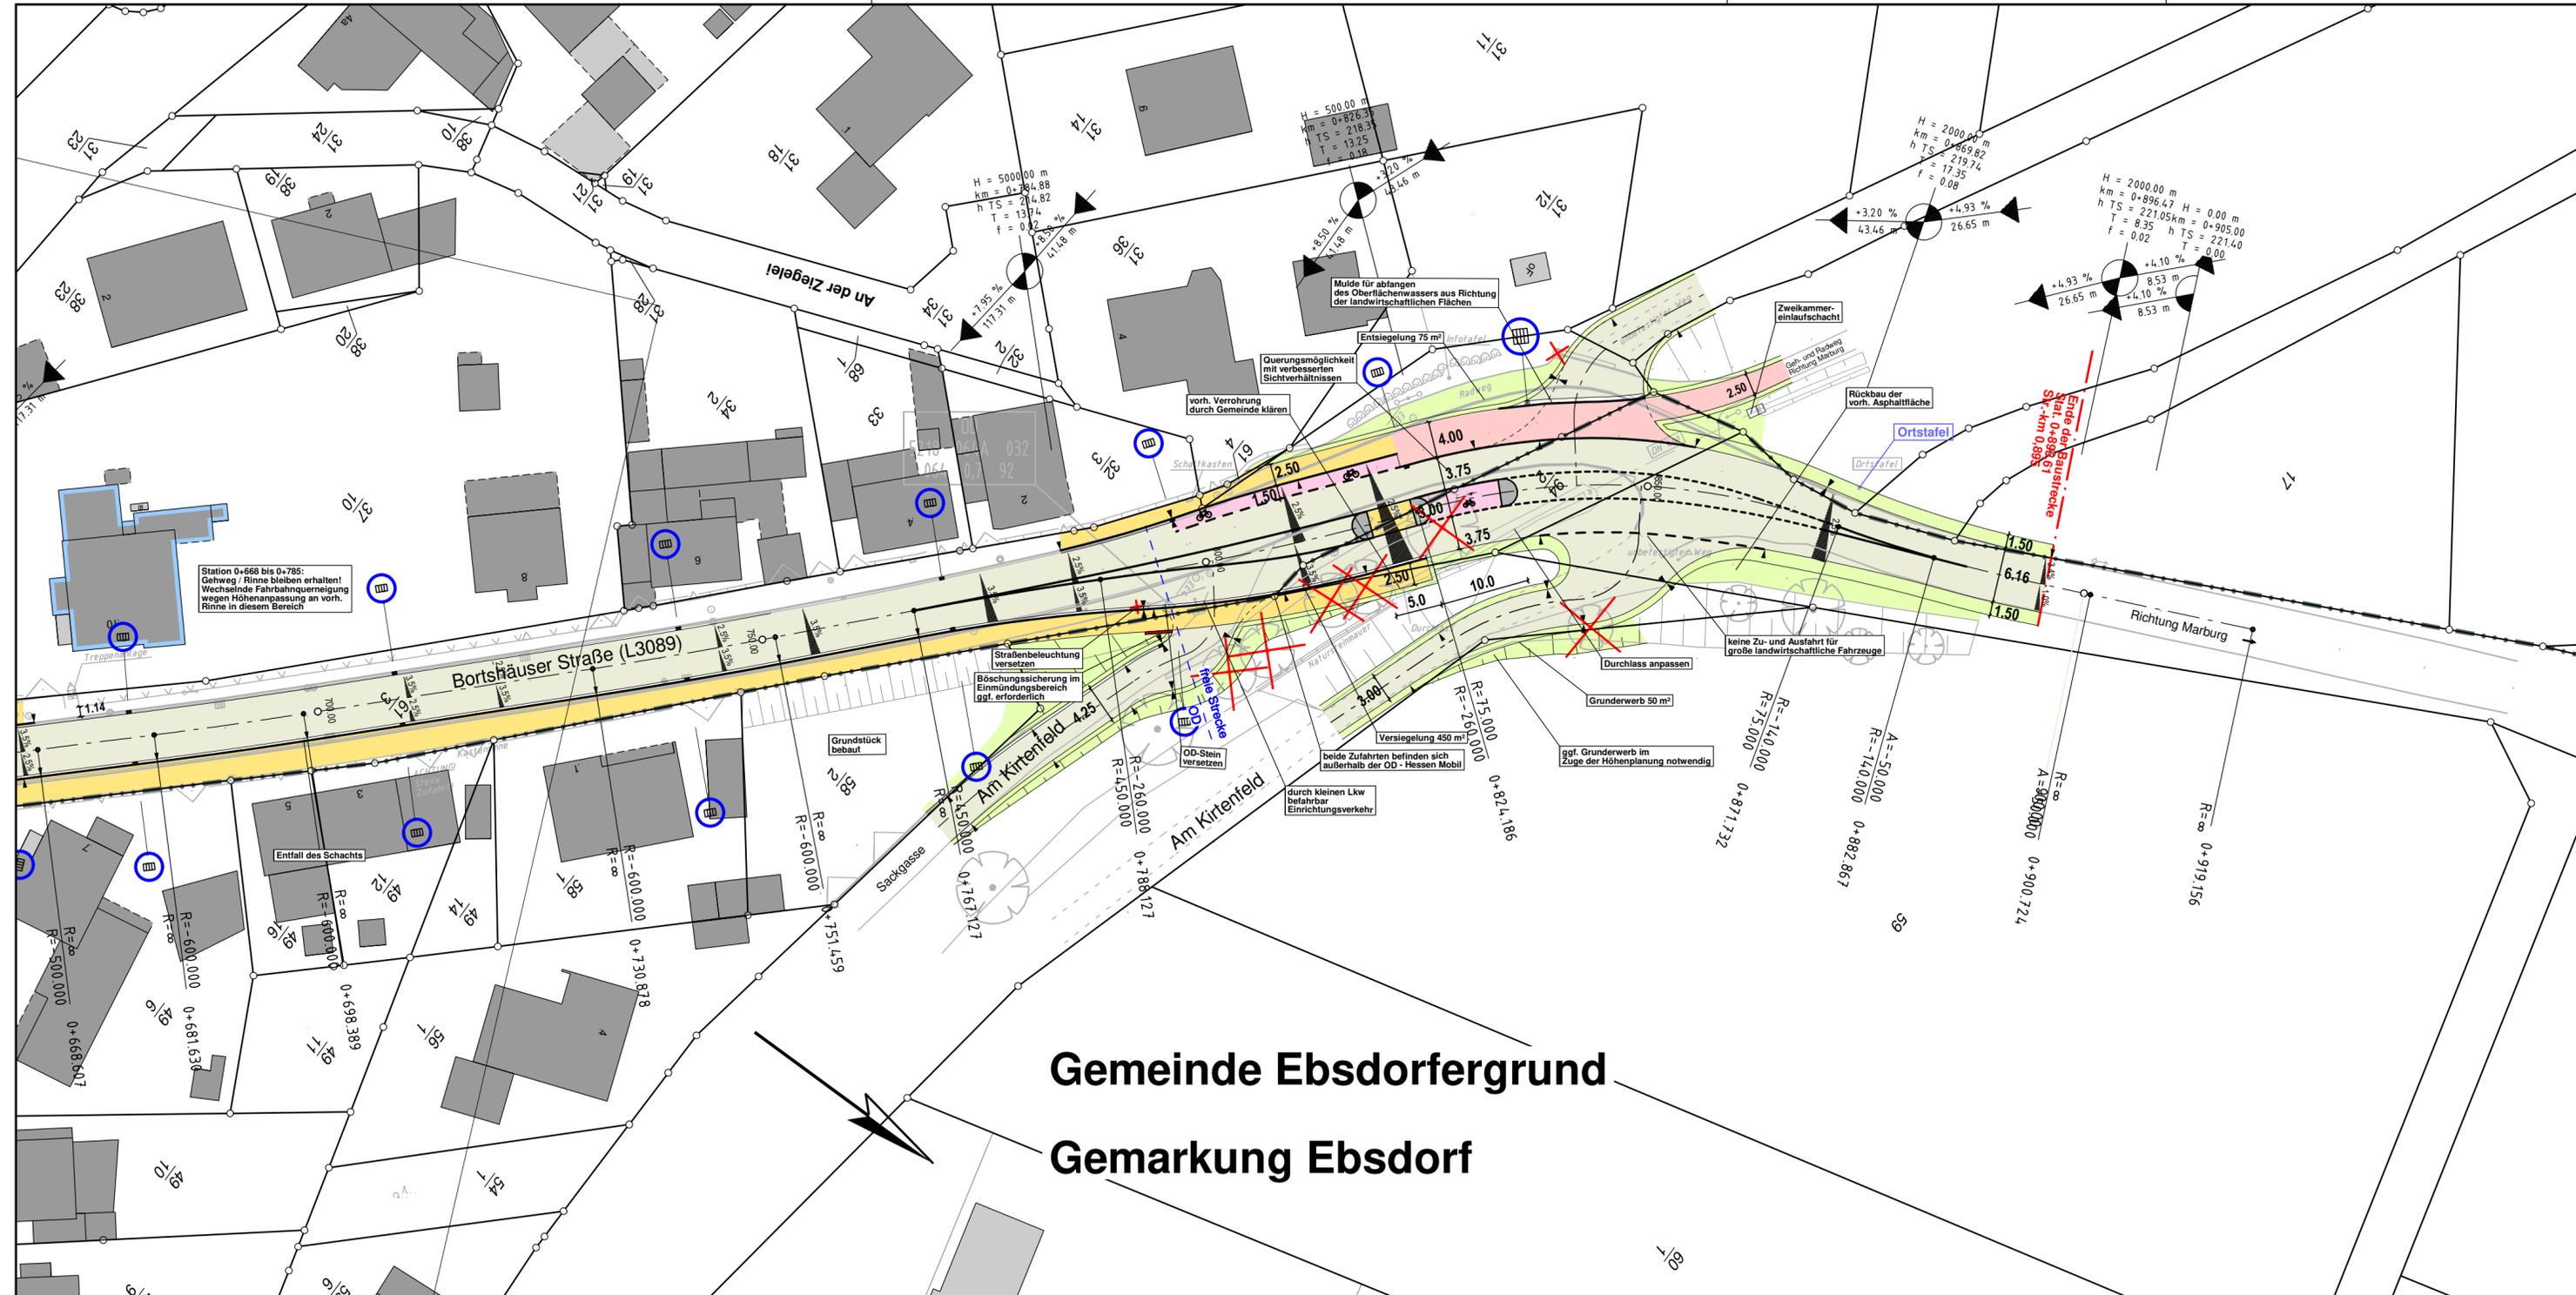

Zeichenerklärung :

Bestand :

- Vorh. Straßenablauf
- Vorh. Beleuchtung
- Vorh. Einfahrt
- Vorh. Eingang
- Vorh. Baumstandort
- Vorh. Mauerverlauf
- Gehweg
- Rad-/ Gehweg
- Bankett
- Fahrbahn
- Fahrbahnquerneigung in Prozent
- Neigungsbrechpunkt mit Angabe von Gefälle und Steigung in Prozent, Länge der Gefälle-/ Steigungsstrecke und Halbmesser
- Gepl. Straßenablauf 50/30
- Gepl. Beleuchtung

Nr.	Art der Änderungen	Datum	Zeichen
c			
b			
a			

Projekt-Nr.: 20/3261	Planbezeichnung: Lageplan Blatt 3
Datum: 29.04.2021	Projektleiter: Krähling CAD: DK
Leistungsphase: 04-Genehmigungsplanung	Unterlagen-Nr.: U05-3
Vermessung: ZH 08/2020	Maßstab: 1:500

 **Straßenbau der Gemeinde Ebsdorfergrund**
Grundhafter Ausbau der L 3089 OD Ebsdorf

Planverfasser: Ingenieurbüro Zick-Hessler
Im Nordpark 1 • 35435 Wettenberg
T +49 641 / 98441-0
info@zick-hessler.de
www.zick-hessler.de

 **ZICK-HESSLER
INGENIEURE**
Infrastruktur | Planung + Management

gez. Hessler
Unterschrift
Wettenberg, im April 2021

Auftraggeber: Gemeindevorstand der
Gemeinde Ebsdorfergrund
Dreihäuser Str. 17
35085 Ebsdorfergrund

 Unterschrift