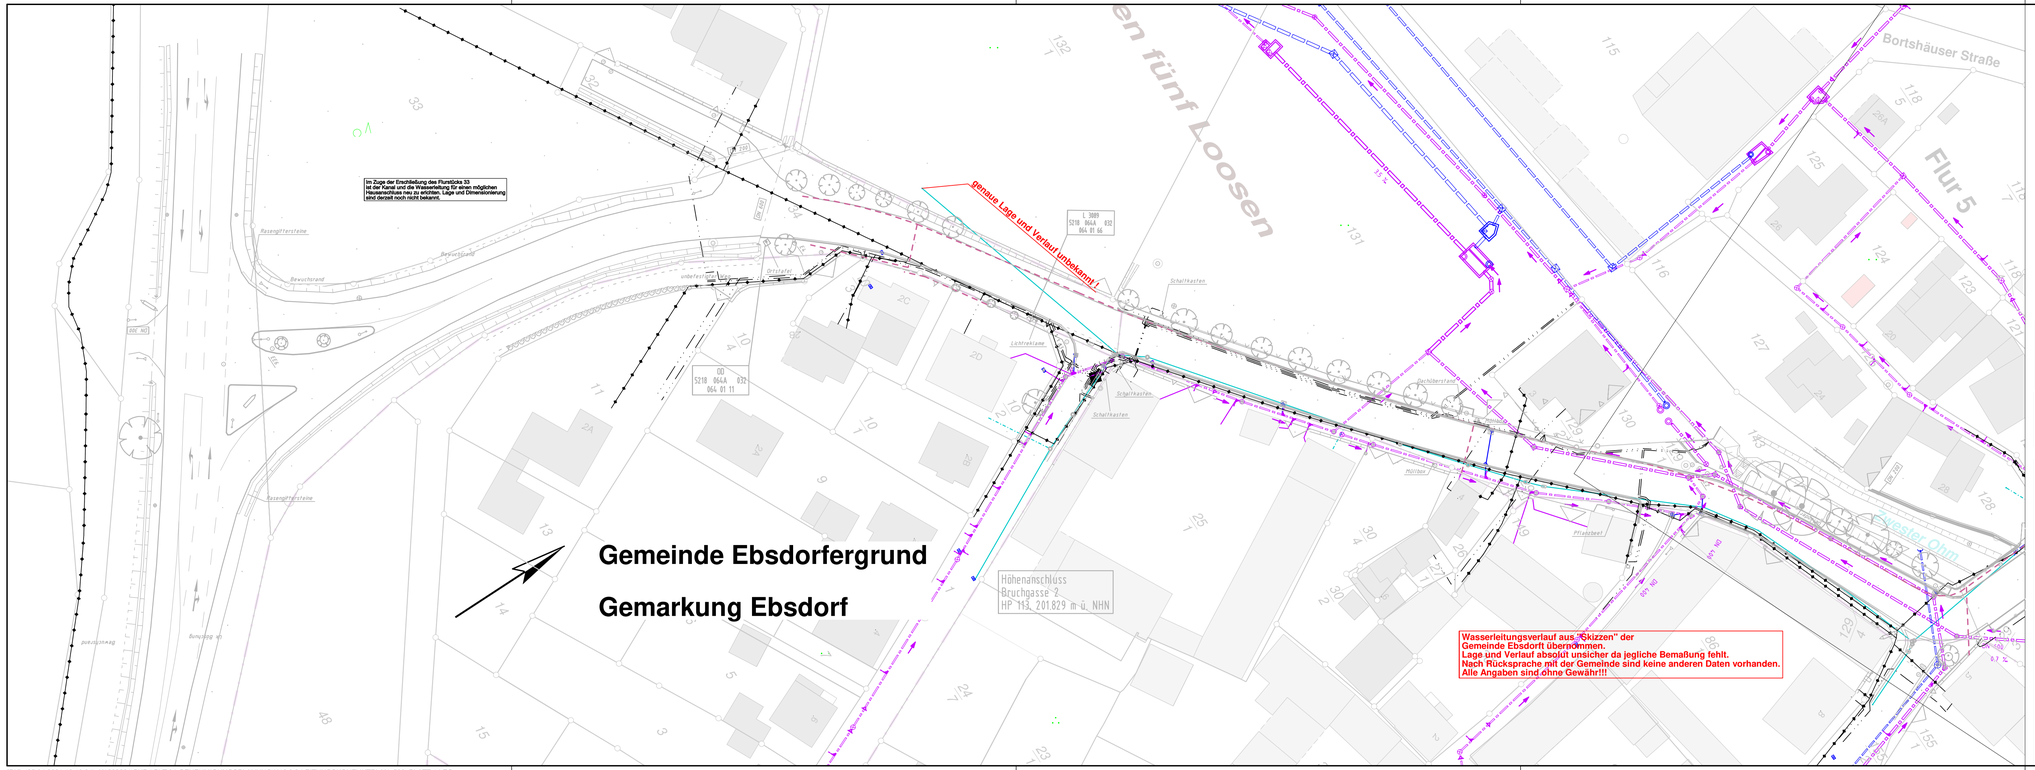

Zeichenerklärung :

- Vorh. Mischwasserkanal
- Vorh. Regenwasserkanal
- Vorh. Wasserleitung
- Vorh. Stromversorgungsleitung
- Vorh. Fernmeldeleitung
- gepl. Leerrohr
- Vorh. Schieber, Hydrant, Schachtdeckel

Die genaue Lage der Versorgungsleitungen ist vor Baubeginn durch die Versorgungsträger anzeigen zu lassen !

**Die dargestellten Ver- und Entsorgungsleitungen wurden aus analogen/digitalen Bestandsplänen übernommen.
Für die Vollständigkeit und Lagegenauigkeit wird keine Gewähr übernommen!
Vor Baubeginn ist die genaue Lage durch den Versorgungsträger anzeigen zu lassen und ggf. durch Suchschlitze zu überprüfen!**

Versorger:

Kanal	Gemeindewerke Ebsdorfergrund
Wasser	Gemeindewerke Ebsdorfergrund
Strom	Grundnetz GmbH
Telekom	Telekom Fulda/Gießen

Nr.	Art der Änderungen	Datum	Zeichen
c			
b			
a			

Projekt-Nr.: **20/3261**	Planbezeichnung: **Leitungskonfliktplan (Bestand + Planung)** Blatt 1				
Datum: **29.04.2021**	Projektleiter: Kühling CAD: DK, HC	Leistungsphase: 04-Genehmigungsplanung	Unterlagen-Nr.: **U16.9.3-1**	Vermessung: ZH 08/2020	Maßstab: **1:500**

Straßenbau der Gemeinde Ebsdorfergrund
Grundhafter Ausbau der L 3089 OD Ebsdorf

Planverfasser: Ingenieurbüro Zick-Hessler
Im Nordpark 1 • 35435 Wettenberg
T +49 641 / 98441-0
info@zick-hessler.de
www.zick-hessler.de
ZICK-HESSLER INGENIEURE
Infrastruktur | Planung + Management
gez. Hessler
Unterschrift
Wettenberg, im April 2021

Auftraggeber: Gemeindevorstand der
Gemeinde Ebsdorfergrund
Dreihäuser Str. 17
35085 Ebsdorfergrund
Unterschrift

Zeichenerklärung :

- Vorh. Mischwasserkanal
- Vorh. Regenwasserkanal
- Vorh. Wasserleitung
- Vorh. Stromversorgungsleitung
- Vorh. Fernmeldeleitung
- Vorh. Schieber, Hydrant, Schachtdeckel
- gepl. Leerrohr

Die genaue Lage der Versorgungsleitungen ist vor Baubeginn durch die Versorgungsträger anzeigen zu lassen !

**Die dargestellten Ver- und Entsorgungsleitungen wurden aus analogen/digitalen Bestandsplänen übernommen.
Für die Vollständigkeit und Lagegenauigkeit wird keine Gewähr übernommen!
Vor Baubeginn ist die genaue Lage durch den Versorgungsträger anzeigen zu lassen und ggf. durch Suchschlitze zu überprüfen!**

Versorger:

Kanal	Gemeindewerke Ebsdorfergrund
Wasser	Gemeindewerke Ebsdorfergrund
Strom	Grundnetz GmbH
Telekom	Telekom Fulda/Gießen

Nr.	Art der Änderungen	Datum	Zeichen
c			
b			
a			

Projekt-Nr.:	Planbezeichnung:				
20/3261	**Leitungskonfliktplan (Bestand + Planung)** Blatt 2				
Datum: **29.04.2021**	Projektleiter: Krähling CAD: DK	Leistungsphase: 04-Genehmigungsplanung	Unterlagen-Nr.: **U16.9.3-1**	Vermessung: ZH 08/2020	Maßstab: **1:500**

Straßenbau der Gemeinde Ebsdorfergrund
Grundhafter Ausbau der L 3089 OD Ebsdorf

Planverfasser: Ingenieurbüro Zick-Hessler, Im Nordpark 1 • 35435 Wettenberg, T +49 641 / 98441-0, info@zick-hessler.de, www.zick-hessler.de

ZICK-HESSLER INGENIEURE — Infrastruktur | Planung + Management

gez. Hessler
Unterschrift — Wettenberg, im April 2021

Auftraggeber: Gemeindevorstand der Gemeinde Ebsdorfergrund, Dreihäuser Str. 17, 35085 Ebsdorfergrund

Unterschrift

[DK] (25.04.2021 19:11:54) X:\203261\SUB1\PLT\04-GENEHMIGUNGSPLANUNG\U16.9.2-LEITUNGSKONFLIKTPLAN_500_BLATT 2.LEG

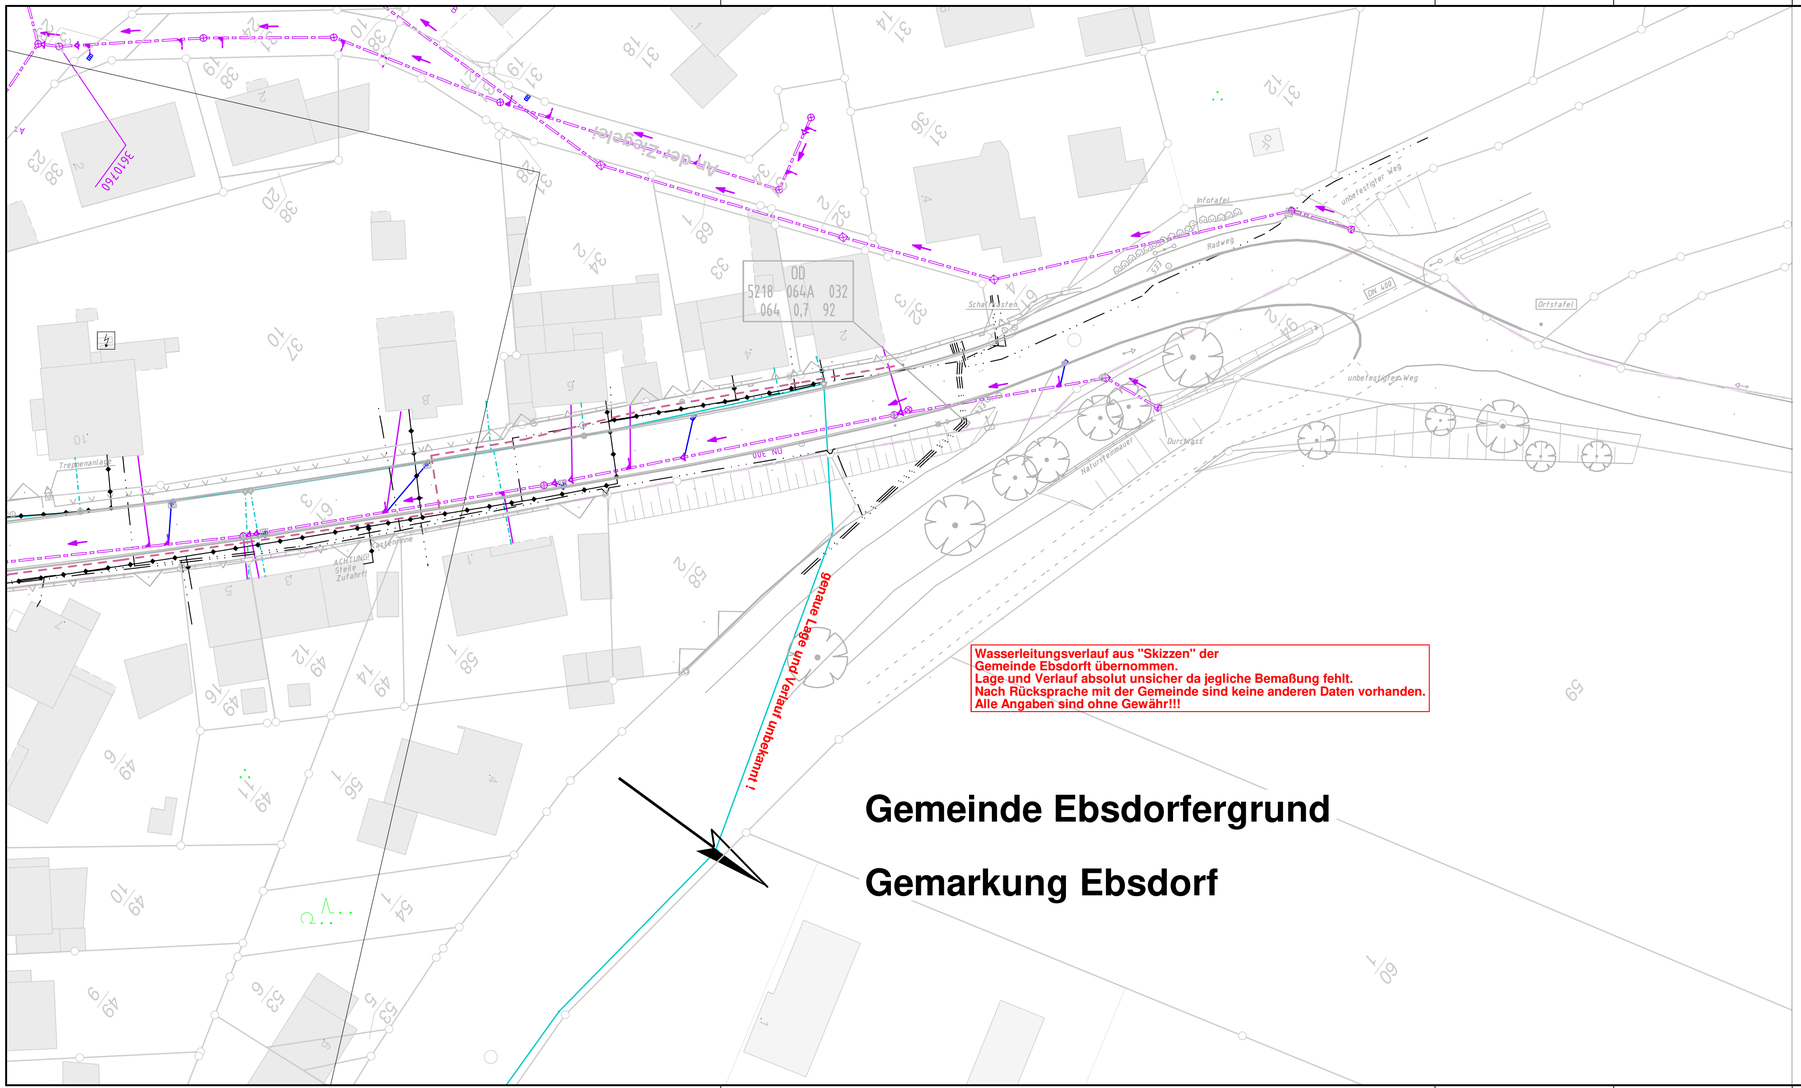

Zeichenerklärung :

- Vorh. Mischwasserkanal
- Vorh. Regenwasserkanal
- Vorh. Wasserleitung
- Vorh. Stromversorgungsleitung
- Vorh. Fernmeldeleitung
- gepl. Leerrohr
- Vorh. Schieber, Hydrant, Schachtdeckel

Die genaue Lage der Versorgungsleitungen ist vor Baubeginn durch die Versorgungsträger anzeigen zu lassen !

**Die dargestellten Ver- und Entsorgungsleitungen wurden aus analogen/digitalen Bestandsplänen übernommen.
Für die Vollständigkeit und Lagegenauigkeit wird keine Gewähr übernommen!
Vor Baubeginn ist die genaue Lage durch den Versorgungsträger anzeigen zu lassen und ggf. durch Suchschlitze zu überprüfen!**

Versorger:

Kanal	Gemeindewerke Ebsdorfergrund
Wasser	Gemeindewerke Ebsdorfergrund
Strom	Grundnetz GmbH
Telekom	Telekom Fulda/Gießen

Nr.	Art der Änderungen	Datum	Zeichen
c			
b			
a			

Projekt-Nr.: **20/3261**

Planbezeichnung: **Leitungskonfliktplan (Bestand + Planung)** Blatt 3

Datum:	Projektleiter:	Leistungsphase:	Unterlagen-Nr.:	Vermessung:	Maßstab:
29.04.2021	Krähling CAD: DK, HC	04-Genehmigungsplanung	**U16.9.3-3**	ZH 08/2020	**1:500**

Straßenbau der Gemeinde Ebsdorfergrund
Grundhafter Ausbau der L 3089 OD Ebsdorf

Planverfasser:
Ingenieurbüro Zick-Hessler
Im Nordpark 1 • 35435 Wettenberg
T +49 641 / 98441-0
info@zick-hessler.de
www.zick-hessler.de

ZICK-HESSLER INGENIEURE
Infrastruktur | Planung + Management

gez. Hessler
Unterschrift Wettenberg, im April 2021

Auftraggeber: Gemeindevorstand der
Gemeinde Ebsdorfergrund
Dreihäuser Str. 17
35085 Ebsdorfergrund

Unterschrift