


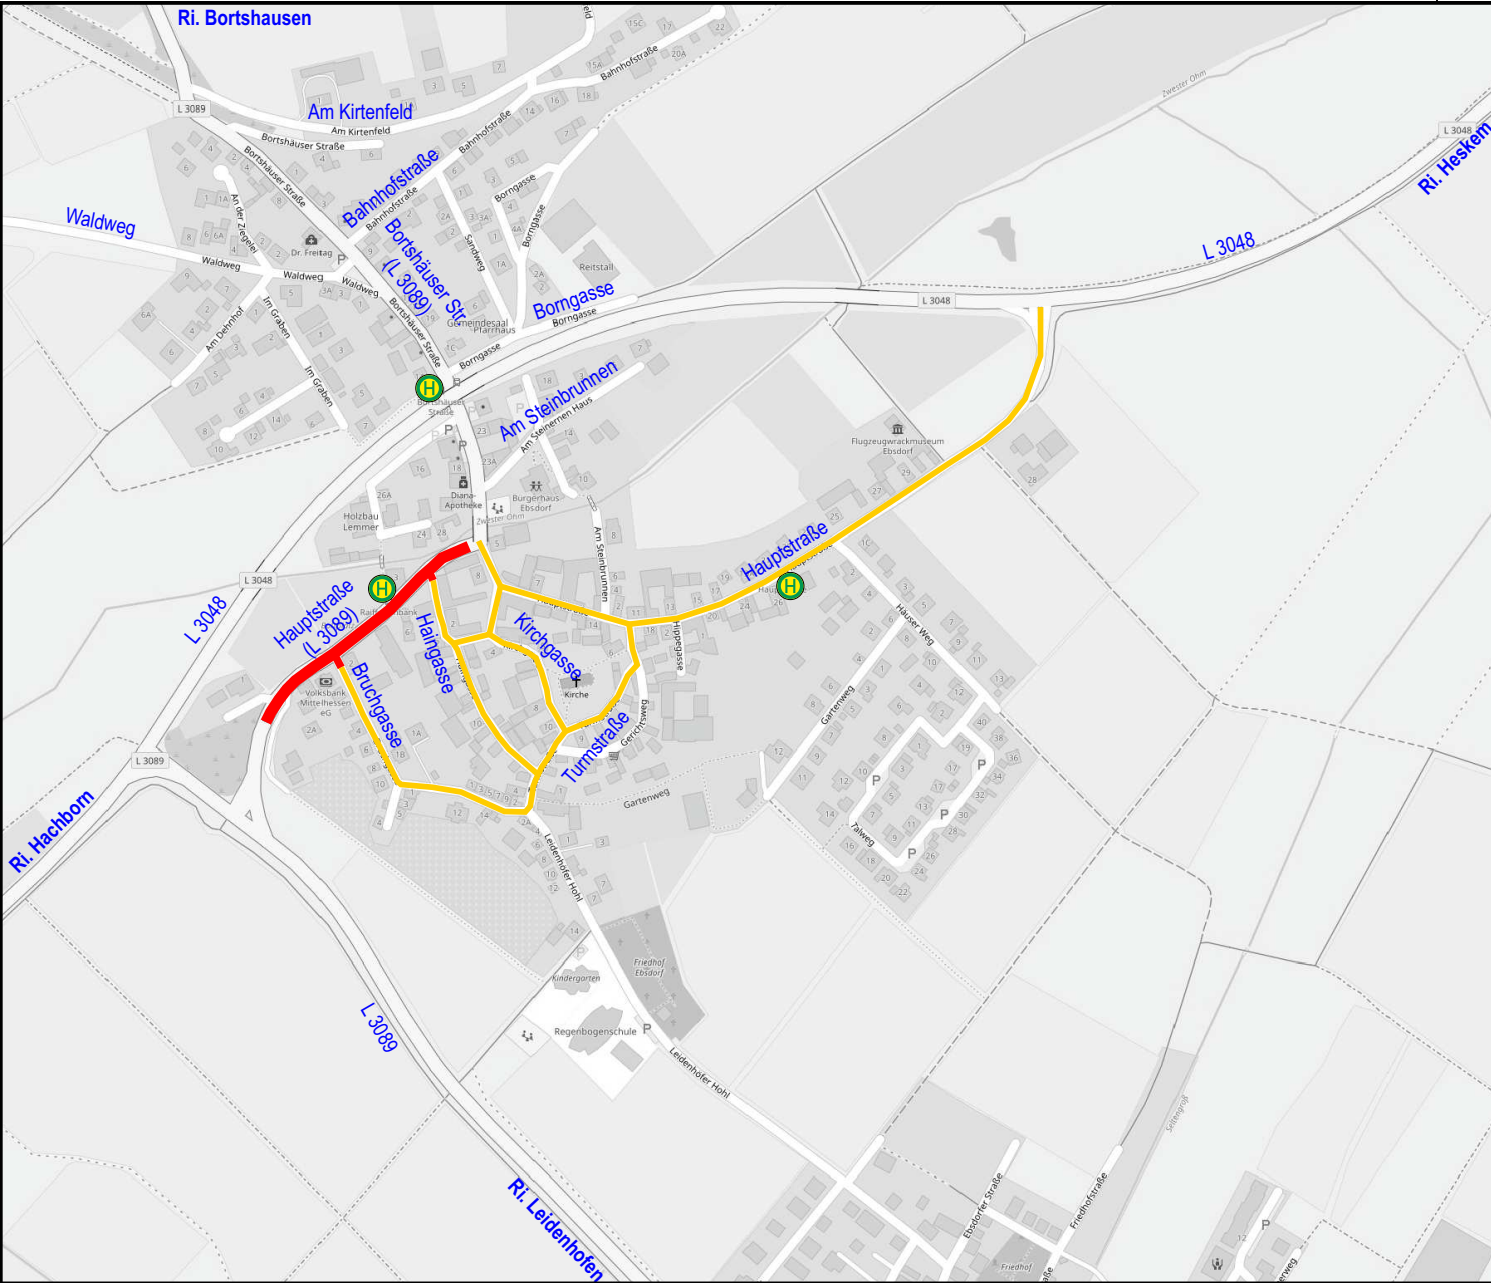



Bauabschnitt 1:

- Ausbau von Baubeginn bis vor Einmündung Bortshäuser Str. / Hauptstraße (Länge ca. 250 m)
- Umleitung Bruchgasse und Haingasse über Hauptstraße und Turmstraße
- Anwesen Hauptstraße 1 und 2a Zufahrt nicht möglich
- Fußgänger analog innerörtl. Umleitung
- ggf. abschnittsweise Freigabe der Baustrecke nach Baufortschritt (Andienung Hauptstraße 1, 2a, Volksbank)
- Zuwegung OD Ebsdorf über Bortshausen bzw. L 3048 möglich

Bauabschnitt 2:

- Ausbau von Einmündung Bortshäuser Str. / Hauptstraße bis Einmündung Am Steinbrunnen (Länge ca. 55 m)
- Umleitung Hauptstraße (Gemeindestraße) über L 3048
- Bruchgasse u. Haingasse über Hauptstraße (L 3089) anfahrbar
- Fußgänger analog innerörtl. Umleitung

	Datum	Name	 ZICK-HESSLER INGENIEURE Infrastruktur Planung + Management	Ingenieurbüro Zick-Hessler Im Nordpark 1 • 35435 Wettenberg T +49 641 / 98441-0 info@zick-hessler.de www.zick-hessler.de
Bearbeitet	28.04.2021	Krähling		
Gezeichnet	28.04.2021	KB		
Geprüft	28.04.2021	ZH		
Maßstab o. M.	Straßenbauder Gemeinde Ebsdorfergrund Grundhafter Ausbau der L3089 OD Ebsdorf - Konzepte Bauabschnitte- VORABZUG			Unterlage/Blatt Nr.
				16.12.1/1
				20/3261

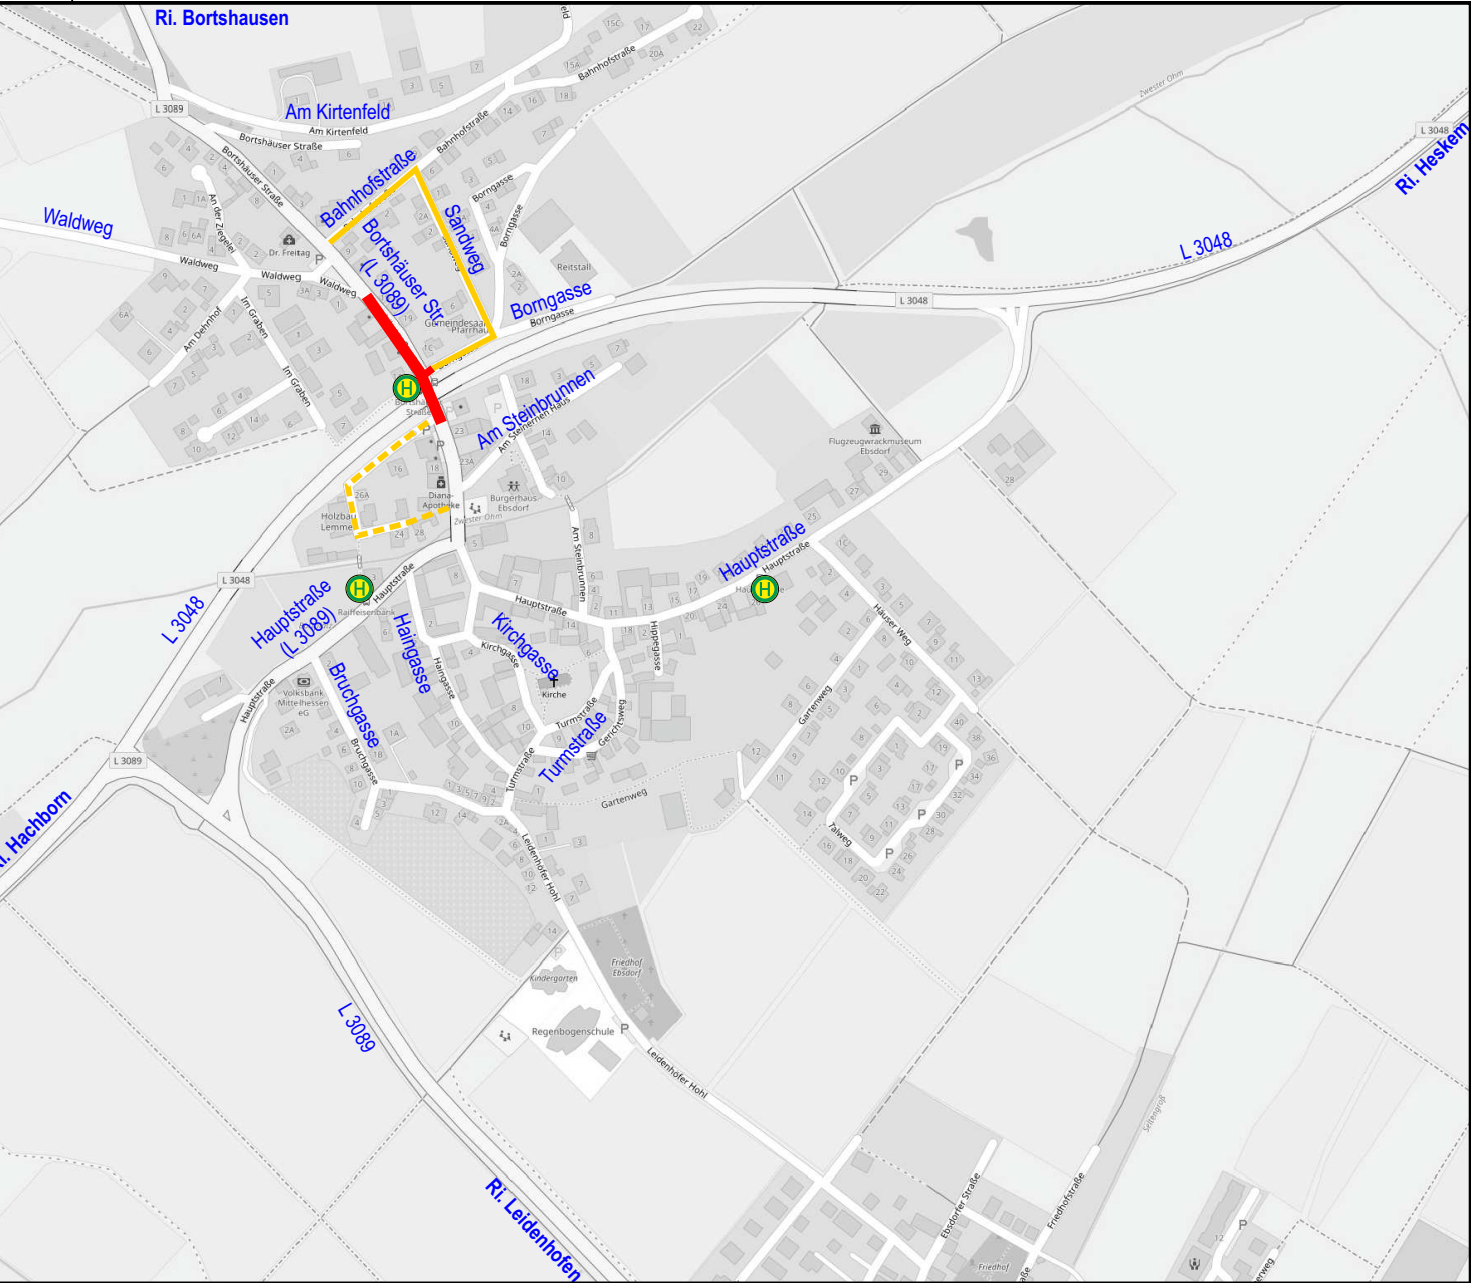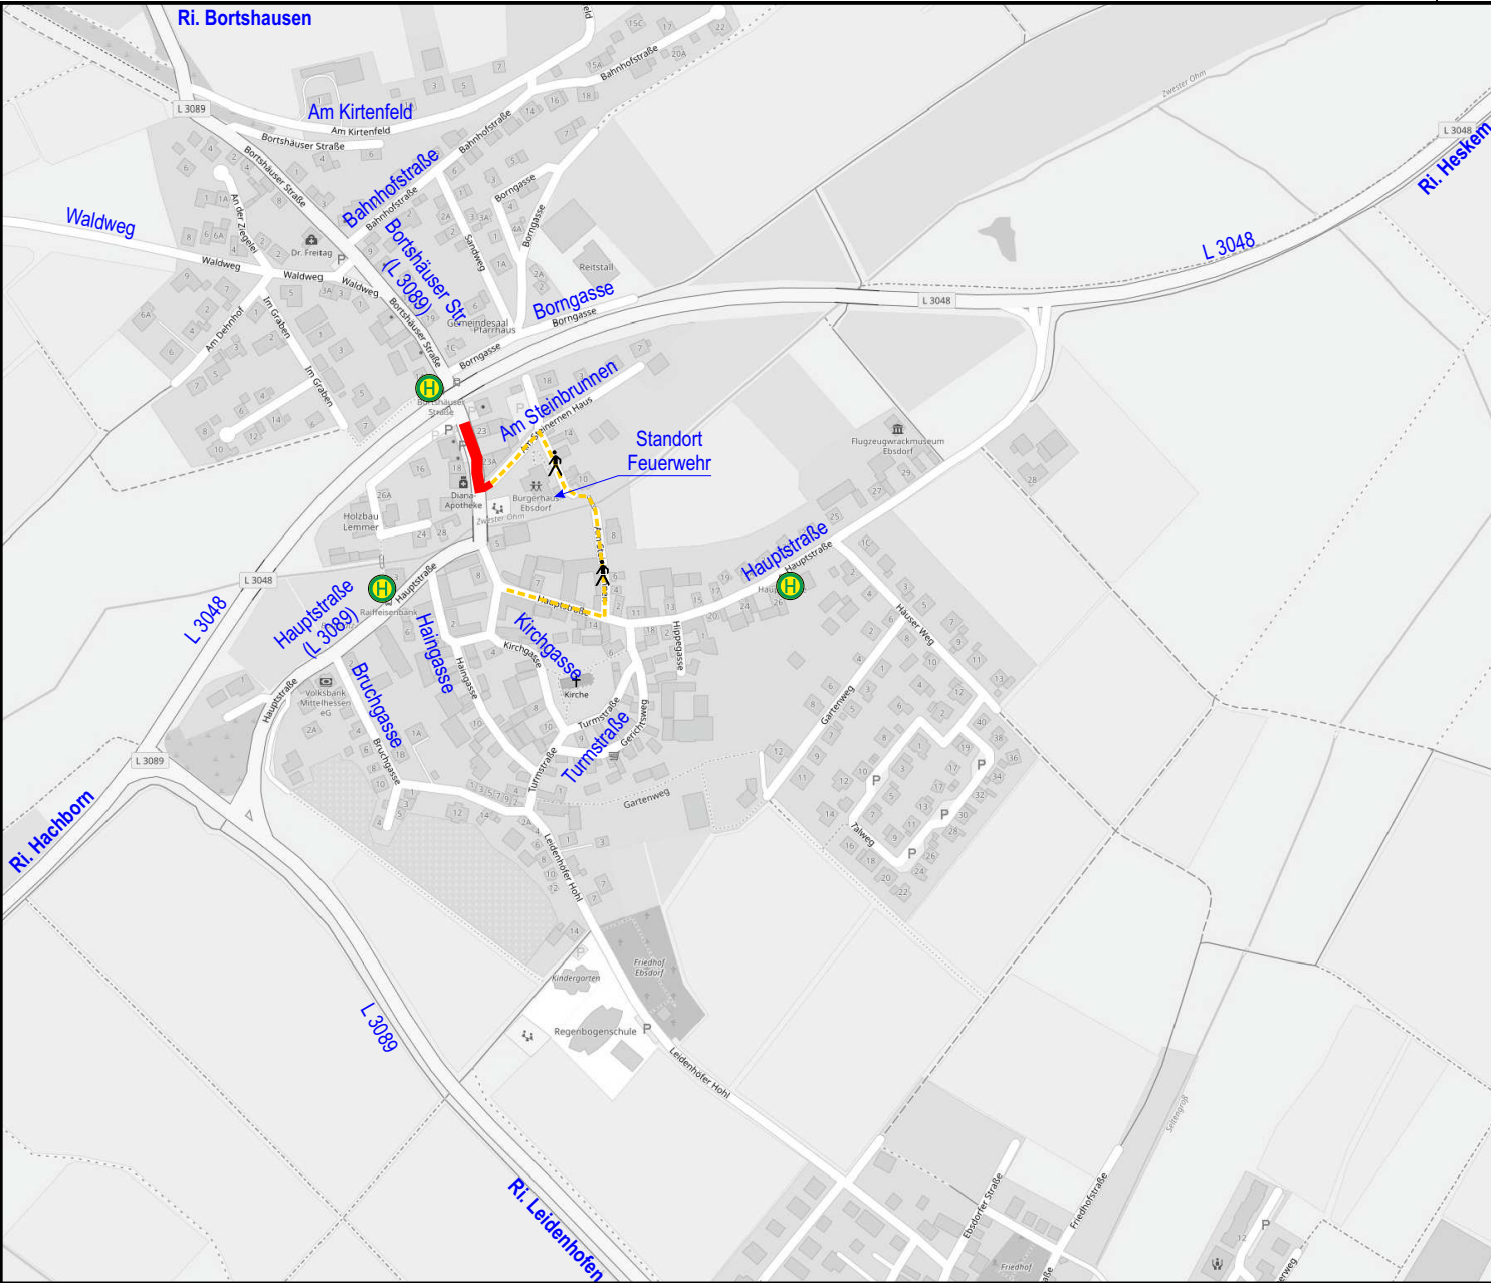



Bauabschnitt 3:

- Ausbau von Einmündung Am Steinbrunnen bis Einmündung Bortshäuser Straße (Länge ca. 70 m)
- Am Steinbrunnen / Am steinernen Haus nicht anfahrbar (Alternative?)
- Ausweichmöglichkeiten Feuerwehr? (Bauzeitige Standorte möglich?)
- Fußgängerführung über Hauptstraße und Am Steinbrunnen
- Baustelle so vorsehen, dass abends Zuwegung zu Grundstücken möglich ist?
- Zuwegung OD Ebsdorf über Bortshausen bzw. L 3048 möglich

Bauabschnitt 4:

- Ausbau von Einmündung Bortshäuser Str. bis Einmündung Waldweg (Länge ca. 120 m)
- Andienung Stich Bortshäuser Str. in Höhe Haus-Nr. 22?
- ggf. abschnittsweise Freigabe Baustrecke nach Baufortschritt
- Umleitung Borngasse über Sandweg und Bahnhofstraße
- Fußgänger analog innerörtl. Umleitung
- Zuwegung OD Ebsdorf über Bortshausen bzw. L 3048 möglich

	Datum	Name	 ZICK-HESSLER INGENIEURE Infrastruktur Planung + Management	Ingenieurbüro Zick-Hessler Im Nordpark 1 • 35435 Wettenberg T +49 641 / 98441-0 info@zick-hessler.de www.zick-hessler.de
Bearbeitet	28.04.2021	Krähling		
Gezeichnet	28.04.2021	KB		
Geprüft	28.04.2021	ZH		
Maßstab o. M.	Straßenbauder Gemeinde Ebsdorfergrund Grundhafter Ausbau der L3089 OD Ebsdorf -Konzept Bauabschnitte-			Unterlage/Blatt Nr. 16.12.1/2
	VORABZUG			20/3261

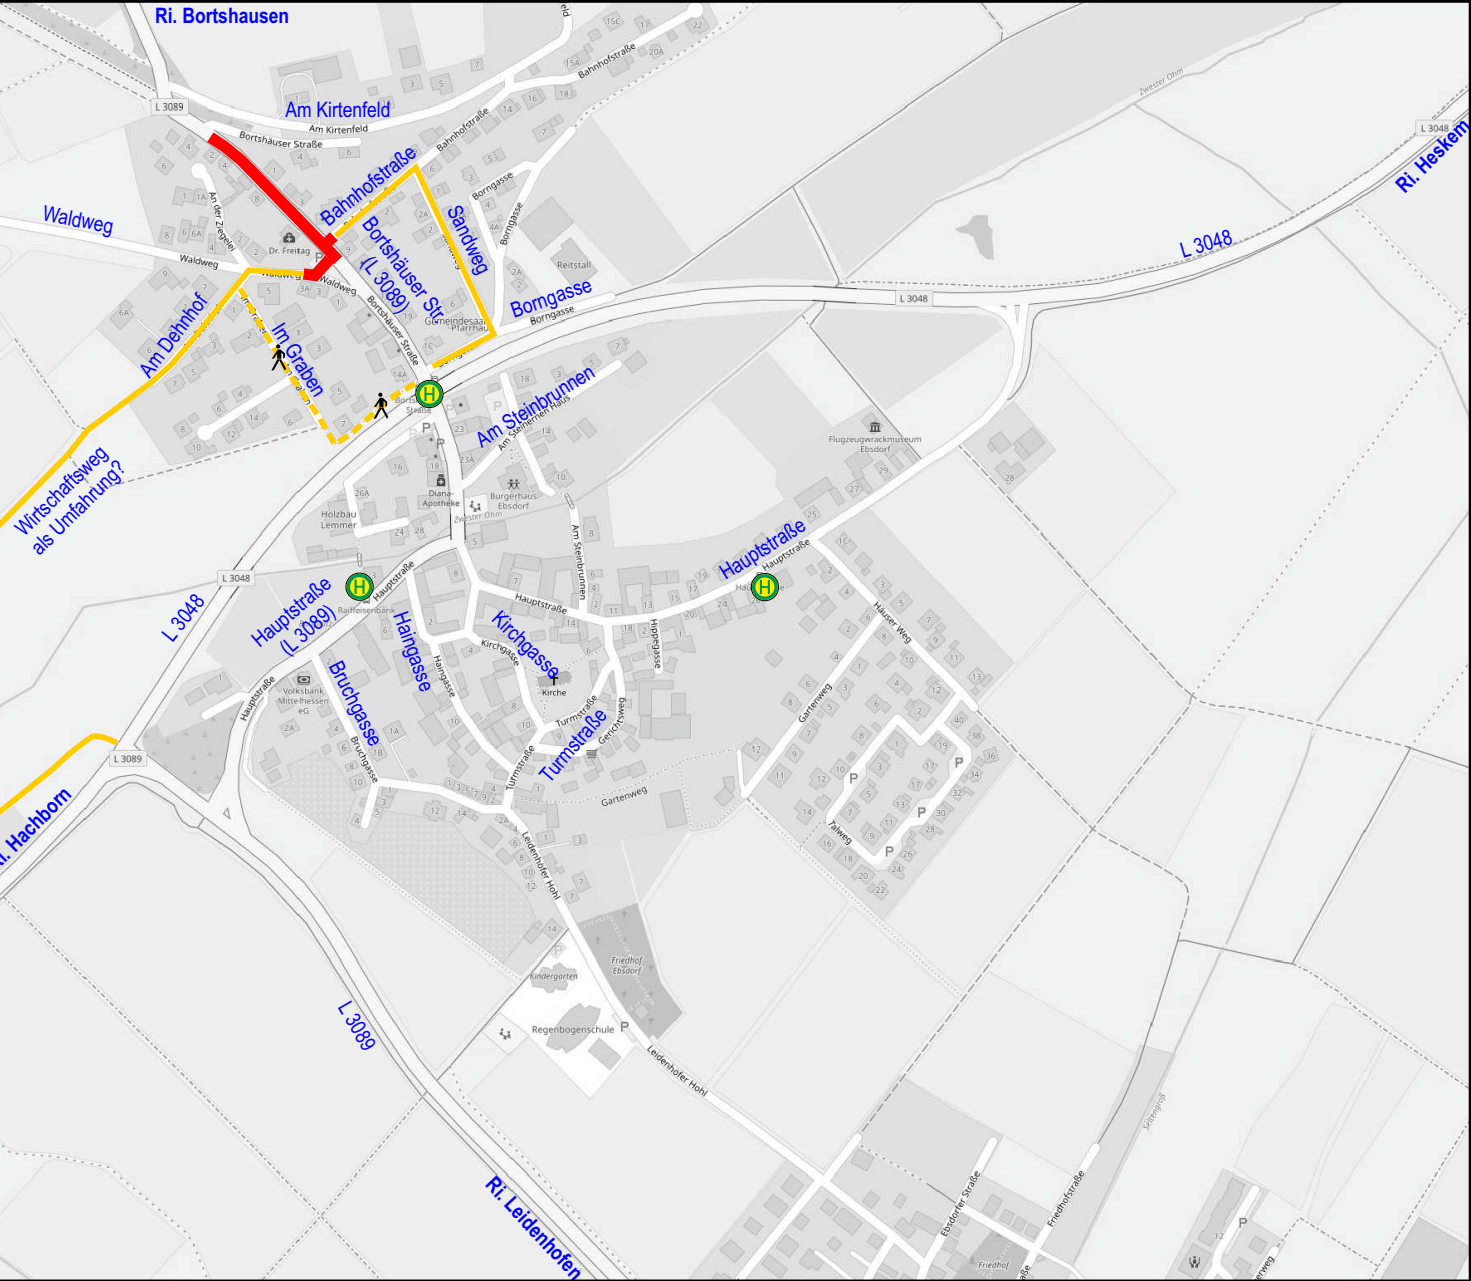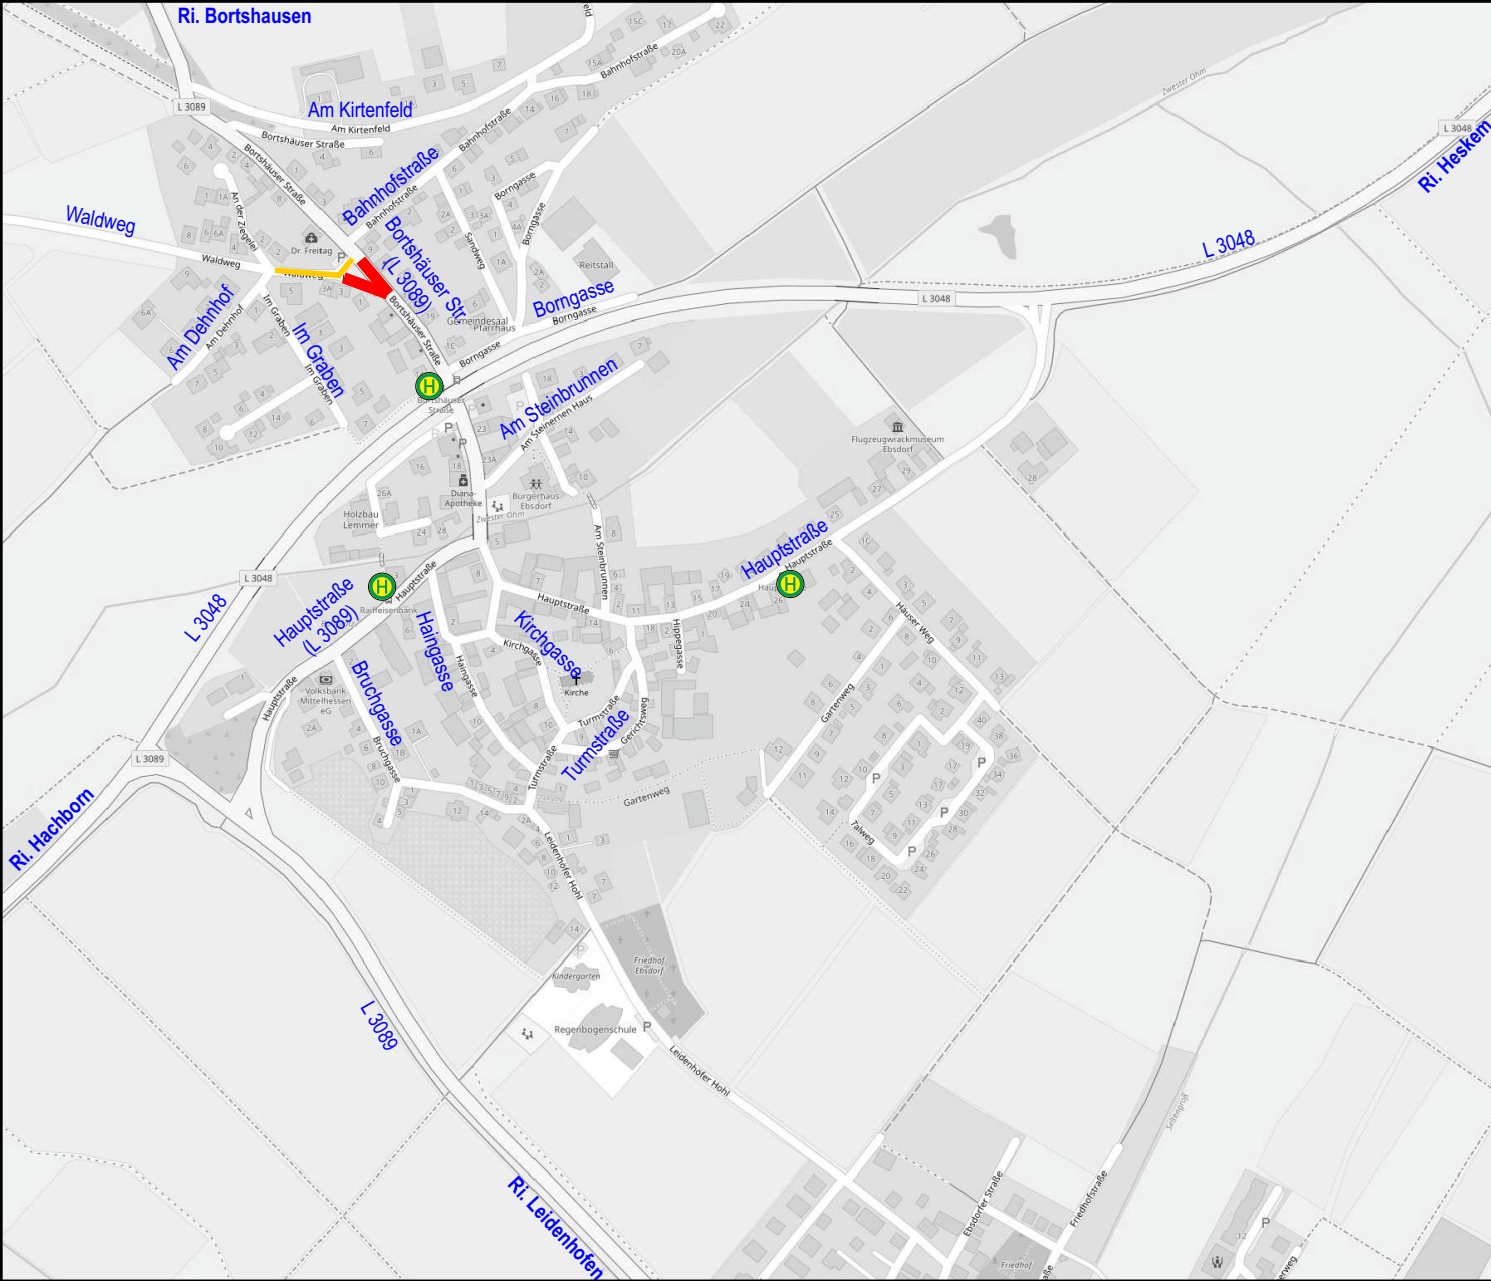


- Bauabschnitt 5:**
- Ausbau Einmündung Waldweg 1. Abschnitt (Länge ca. 40 m)
 - Andienung Waldweg über vorh. zweite Zufahrtsmöglichkeit
 - Fußgänger analog innerörtl. Umleitung
 - Zuwegung OD Ebsdorf über Bortshausen bzw. L 3048 möglich

- Bauabschnitt 6:**
- Ausbau Einmündung Waldweg 2. Abschnitt bis Einmündung Am Kirtenfeld (Länge ca. 160 m)
 - Waldweg kann nicht angefahren werden
 - Umleitung über Wirtschaftsweg?
 - Umleitung Bahnhofstraße über Sandweg und Borngasse
 - ggf. abschnittsweise Freigabe Baustrecke nach Baufortschritt
 - Fußgänger Bahnhofstraße analog innerörtl. Umleitung
 - Fußgänger Waldweg über Im Graben
 - Zuwegung OD Ebsdorf über Bortshausen bzw. L 3048 möglich

	Datum	Name	 ZICK-HESSLER INGENIEURE Infrastruktur Planung + Management	Ingenieurbüro Zick-Hessler Im Nordpark 1 • 35435 Wettenberg T +49 641 / 98441-0 info@zick-hessler.de www.zick-hessler.de
Bearbeitet	28.04.2021	Krähling		
Gezeichnet	28.04.2021	KB		
Geprüft	28.04.2021	ZH		
Maßstab o. M.	Straßenbauder Gemeinde Ebsdorfergrund Grundhafter Ausbau der L3089 OD Ebsdorf -Konzept Bauabschnitte-			Unterlage/Blatt Nr.
				16.12.1/3
				20/3261

VORABZUG

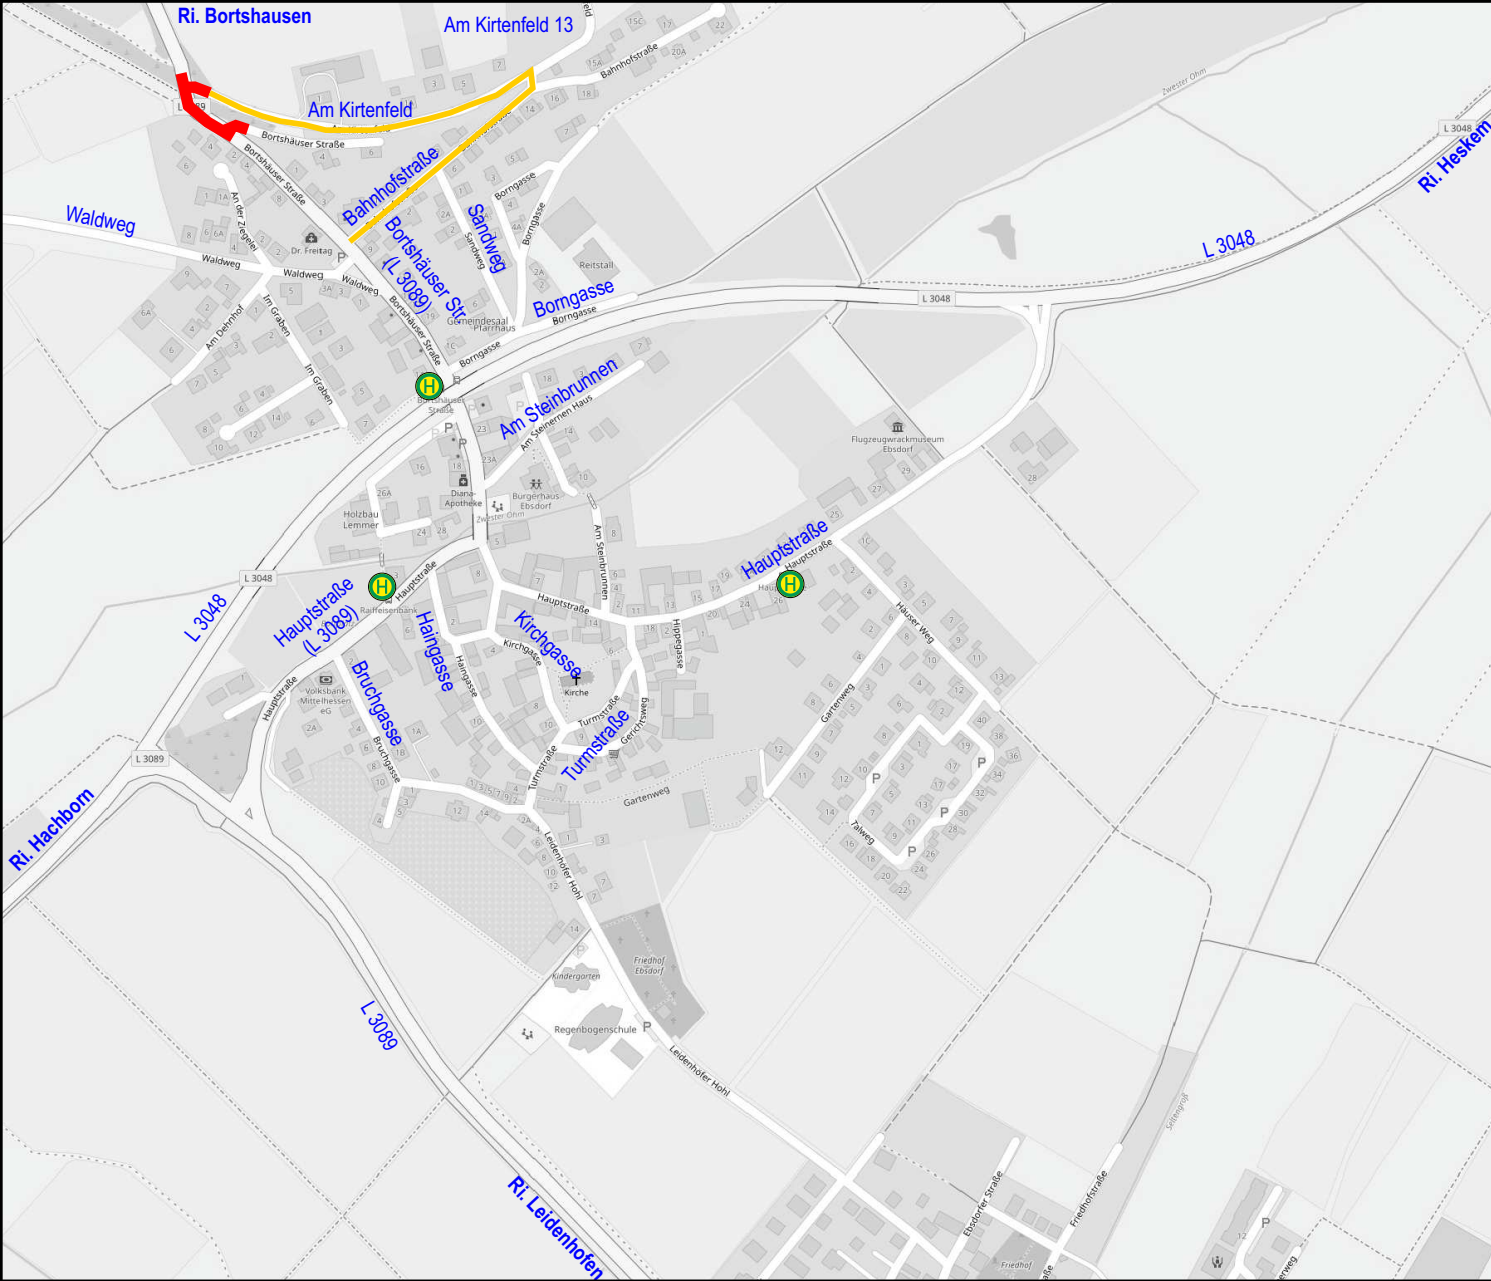

Bauabschnitt 7:

- Ausbau ab Stich Am Kirtenfeld bis Ausbauende (Länge ca. 85 m)
- Umleitung Am Kirtenfeld über Bahnhofstraße
- Stich Am Kirtenfeld nicht anfahrbar
- Fußgänger analog innerörtl. Umleitung
- Umleitung Radweg Richtung Marburg notwendig
- Welche Fahrzeuge dienen Anwesen Am Kirtenfeld 13 an?
- Zuwegung OD Ebsdorf nur über L 3048 möglich

	Datum	Name	 ZICK-HESSLER INGENIEURE Infrastruktur Planung + Management	Ingenieurbüro Zick-Hessler Im Nordpark 1 • 35435 Wettenberg T +49 641 / 98441-0 info@zick-hessler.de www.zick-hessler.de
Bearbeitet	28.04.2021	Krähling		
Gezeichnet	28.04.2021	KB		
Geprüft	28.04.2021	ZH		
Maßstab o. M.	Straßenbauder Gemeinde Ebsdorfergrund Grundhafter Ausbau der L3089 OD Ebsdorf			Unterlage/Blatt Nr.
	VORABZUG			16.12.1/4
				20/3261